


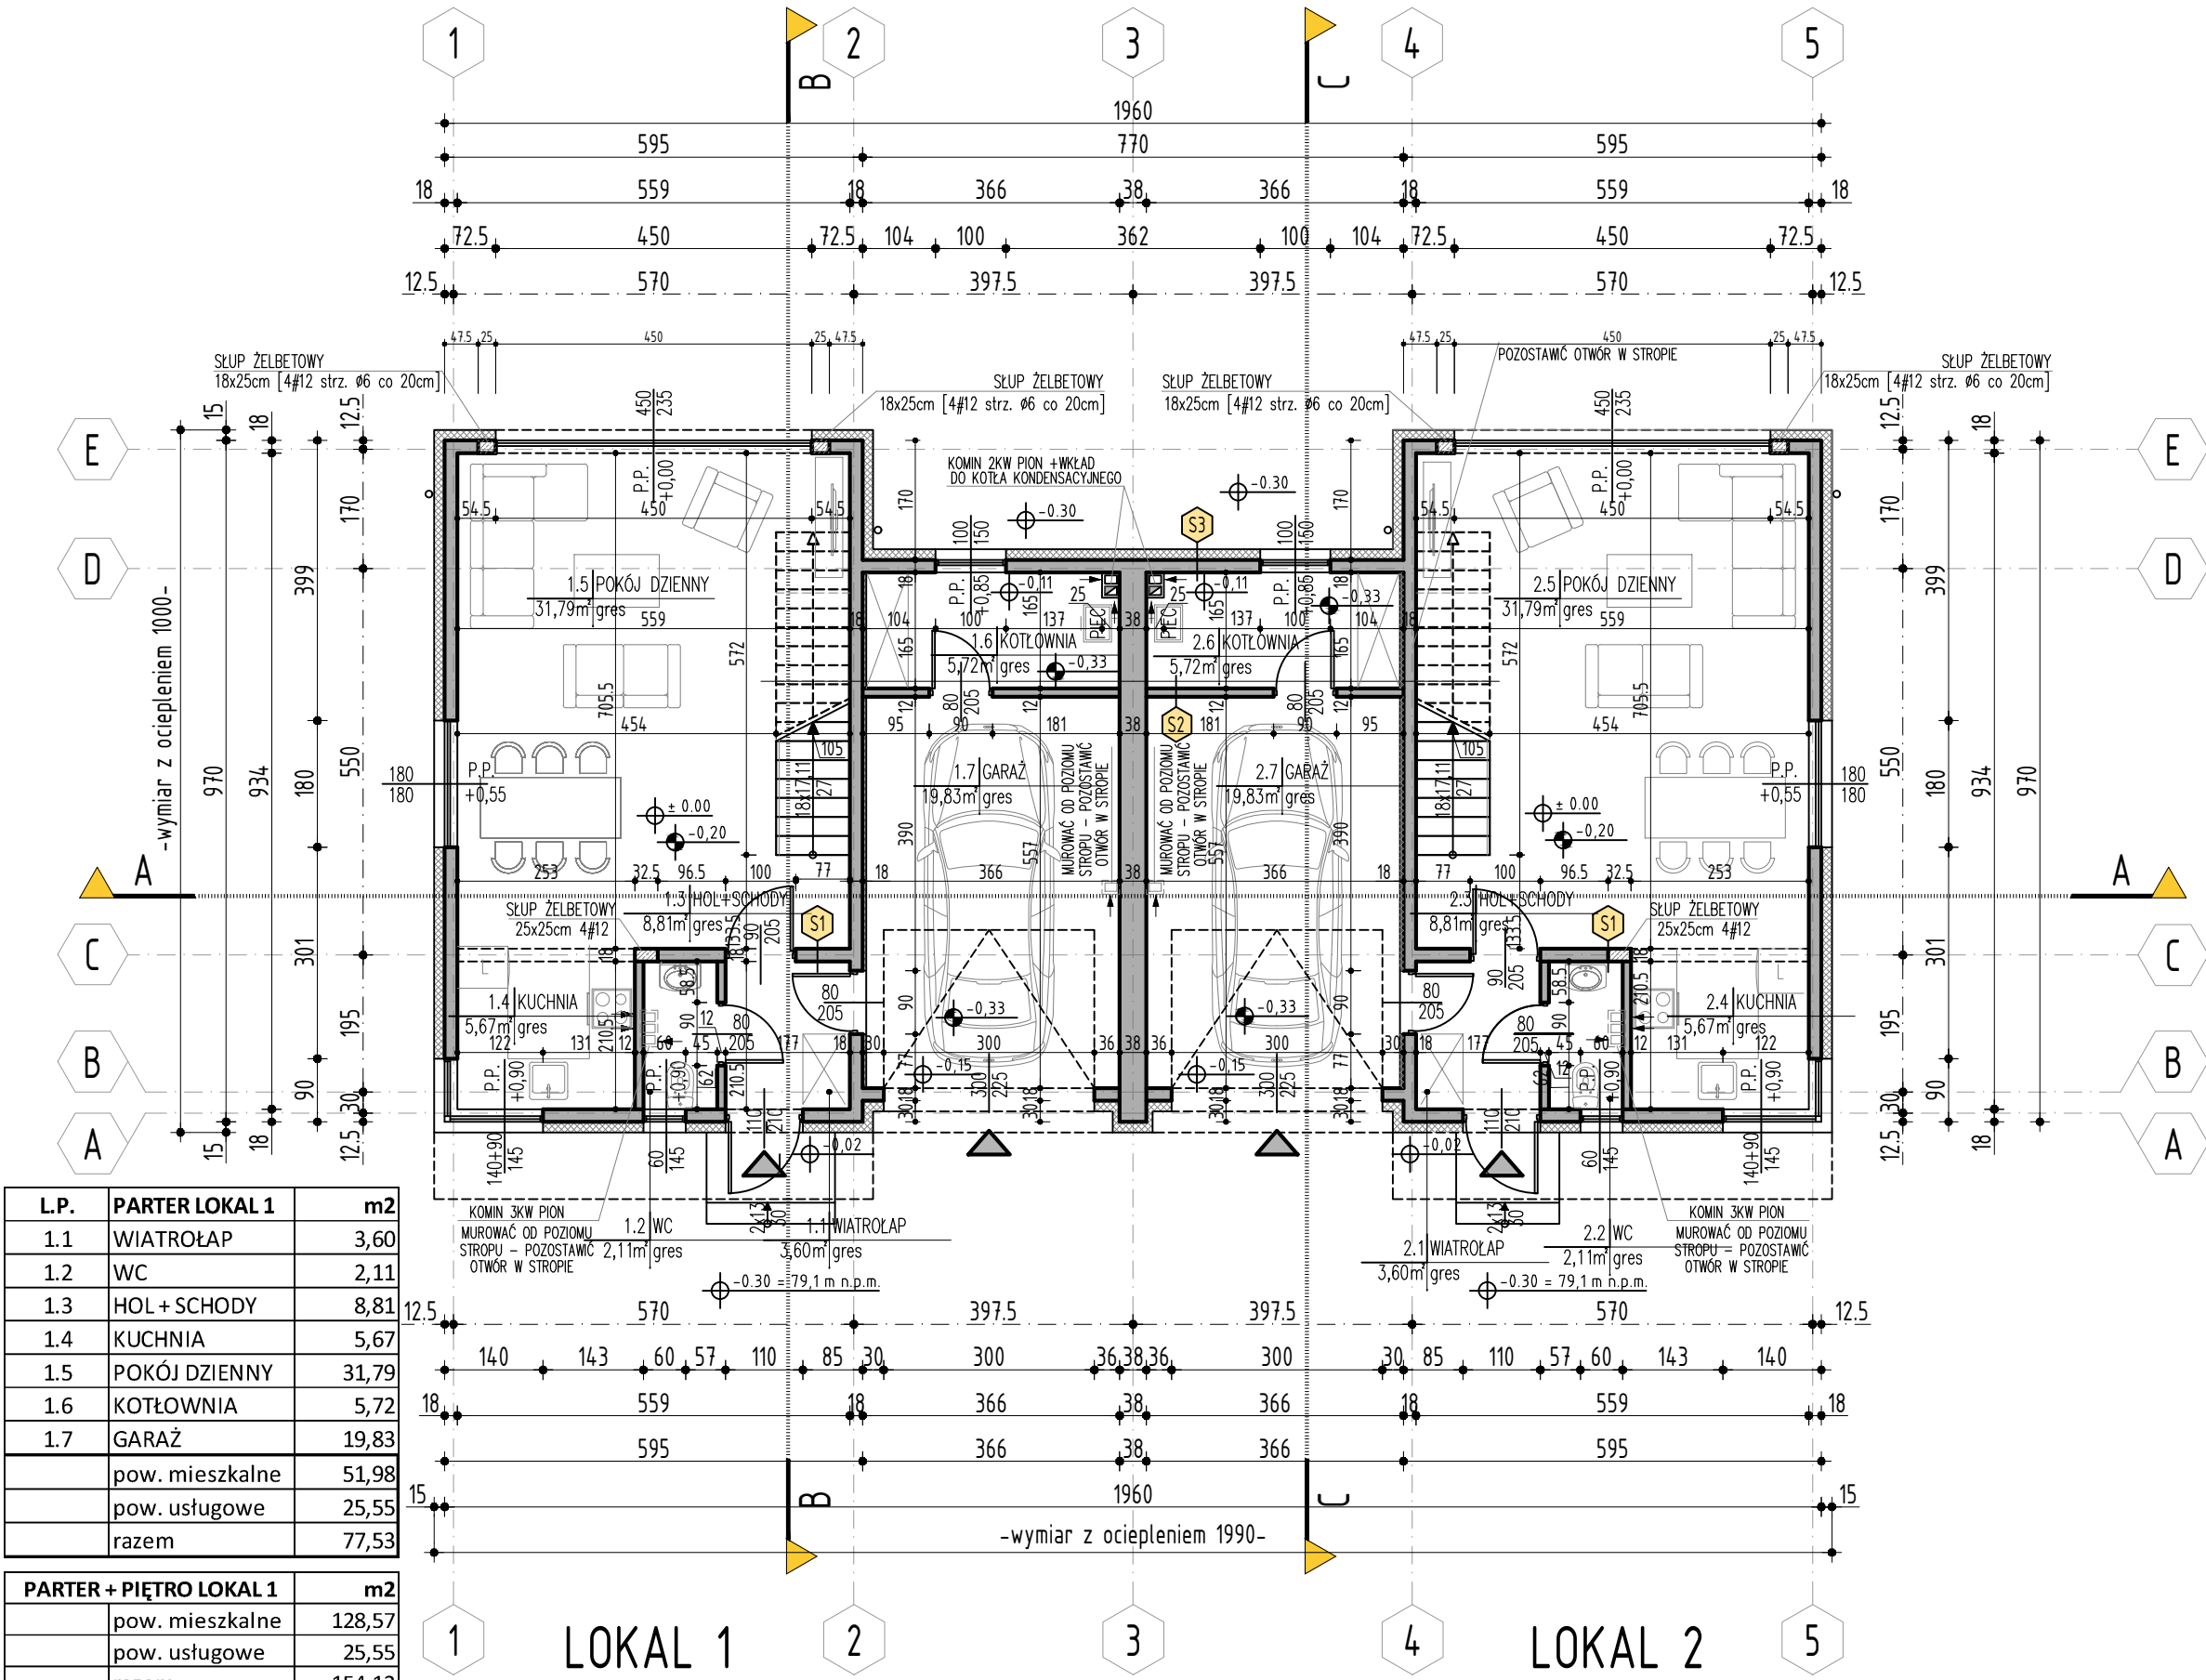

S1 ŚCIANY WEWN. KONSTRUKCYJNE	
- TYNK CEMENTOWO - WAPIENNY / GLAZURA	2 cm
- PUSTAK CERAMICZNY/GAZOBETON	18 cm
- TYNK CEMENTOWO - WAPIENNY / GLAZURA	2 cm

S2 ŚCIANY WEWNĘTRZNE DZIAŁOWE	
- TYNK CEMENTOWO - WAPIENNY / GLAZURA	2 cm
- PUSTAK CERAMICZNY/GAZOBETON	12 cm
- TYNK CEMENTOWO - WAPIENNY / GLAZURA	2 cm

S3 ŚCIANY ZEWNĘTRZNE	
- TYNK SILIKATOWO-SILIKONOWY	1,2 cm
- STYROPIAN	15 cm
- PUSTAK CERAMICZNY/GAZOBETON	18 cm
- TYNK CEMENTOWO - WAPIENNY / GLAZURA	2 cm

WYMIARY PODANO W ŚWIETLE SUROWEGO MURU, BEZ DOCIEPLENIA 15cm WARSTWĄ STYROPIANU

- UWAGI:
- RZUTY ROZPATRYWAĆ Z POZOSTAŁYMI RYSUNKAMI
 - WYKONAĆ DODATKOWE ZBROJENIE W WARSTWACH POSADZKOWYCH
 - ŚCIANY NALEŻY MUROWAĆ ORAZ ZBROJĄĆ ZGODNIE Z ZALECENIAMI ZAWARTYMI W INSTRUKCJACH TECHNICZNYCH ORAZ WIEDZĄ TECHNICZNĄ DLA POSZCZEGÓLNYCH SYSTEMÓW np. GAZOBETON. GŁÓWNIENIE NALEŻY ZWRÓCIĆ UWAGĘ NA DODATKOWE ZBROJENIE SPOIN, MUROWÓW W MIEJSCACH OTWORÓW OKIENNYCH, DRZWIOWYCH W STREFIE POD OTWOREM I NAD OTWOREM
 - DLA WSZYSTKICH ŚCIAN MUROWANYCH STOSOWAĆ MINIMUM ELEMENTY Z BETONU KOMÓRKOWEGO KLASY 5 NA ZAPRAWIE ZWYKŁEJ M5
 - ELEMENTY DREWNIANE NALEŻY ZABEZPIECZYĆ ŚRODKIEM OMAŁOBÓJCZYM I GRZYBOBÓJCZYM
 - TARAS ORAZ PODST. ZEWNĘTRZNY WYKONAĆ Z GRESU MROZOODPORNEGO PŁYT BETONOWYCH, KOSTKI BRUKOWEJ LUB BRUKU KUNKIEROWEGO
 - PRZED ZAMÓWIENIEM STOLARKI
 - WYMIARY OTWORÓW SPRAWDZIĆ Z NATURY (NA BUDOWIE)
 - WYKONAĆ WARSTWĘ ŚCIANY Z CEGŁY PEŁNEJ POD WSZYSTKIMI KOMINAMI WENTYLACYJNYMI MUROWANYMI OD POZIOMU +2,30


pow. zabudowy 168,19
gaz
pow. całkowita 348,36
kubatura 1439,44

L.P.	PARTER LOKAL 1	m2
1.1	WIATROŁAP	3,60
1.2	WC	2,11
1.3	HOL + SCHODY	8,81
1.4	KUCHNIA	5,67
1.5	POKÓJ DZIENNY	31,79
1.6	KOTŁOWNIA	5,72
1.7	GARAŻ	19,83
	pow. mieszkalne	51,98
	pow. usługowe	25,55
	razem	77,53

L.P.	PARTER + PIĘTRO LOKAL 1	m2
	pow. mieszkalne	128,57
	pow. usługowe	25,55
	razem	154,12

L.P.	PARTER LOKAL 2	m2
2.1	WIATROŁAP	3,60
2.2	WC	2,11
2.3	HOL + SCHODY	8,81
2.4	KUCHNIA	5,67
2.5	POKÓJ DZIENNY	31,79
2.6	KOTŁOWNIA	5,72
2.7	GARAŻ	19,83
	pow. mieszkalne	51,98
	pow. usługowe	25,55
	razem	77,53

L.P.	PARTER + PIĘTRO LOKAL 2	m2
	pow. mieszkalne	128,57
	pow. usługowe	25,55
	razem	154,12

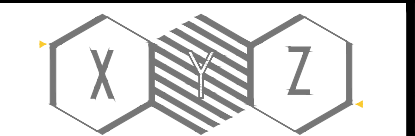

INWESTOR: Karina Ratigowska i Grzegorz Ratigowski działający jako wspólnicy Spółki cywilnej "Gregor House Karina Ratigowska, Grzegorz Ratigowski spółka cywilna" ul. Okólna 1G, 05-123 Chotomów

OBIEKT: BUDYNEK MIESZKALNY JEDNORODZINNY DWULOKALOWY WOLNOSTOJĄCY

ADRES BUDOWY: dz. nr ew. 566/2, 570/5, CHOTOMÓW, gm. Jabłonna

IDENTYFIKATOR DZIAŁKI: 140802_2.0003.566/2, 570/5

TEMAT: PROJEKT BUDOWLANY_ARCHITEKTURA

OPRACOWAŁA: inż. arch. HUBERT CHOLIŃSKI

PROJEKTOWAŁ: mgr inż. arch. DAWID ŁAPIŃSKI upr. MA/099/17 w spec. architektonicznej upr. MAZ/0853/PBK/18 do projektowania w specjalności konstrukcyjno-budowlanej bez ograniczeń

TYTUŁ RYSUNKU: RZUT PARTERU

SKALA: 1:100

DATA: 30.X.2024

NR RYS.: 4