



WYMIARY PODANO W ŚWIEŁIE SUROWEGO MURU,
BEZ DOCIEPLENIA 15cm WARSTWĄ STYROPIANU

S1 ŚCIANY WEWN. KONSTRUKCYJNE

- TYNK CEMENTOWO - WAPIENNY / GLAZURA 2 cm
- PUSTAK CERAMICZNY/GAZOBETON 18 cm
- TYNK CEMENTOWO - WAPIENNY / GLAZURA 2 cm


S2 ŚCIANY WEWNĘTRZNE DZIAŁOWE

- TYNK CEMENTOWO - WAPIENNY / GLAZURA 2 cm
- PUSTAK CERAMICZNY/GAZOBETON 12 cm
- TYNK CEMENTOWO - WAPIENNY / GLAZURA 2 cm

S3 ŚCIANY ZEWNĘTRZNE

- TYNK SILIKATOWO-SILIKONOWY 1,2cm
- STYROPIAN 15 cm
- PUSTAK CERAMICZNY/GAZOBETON 18 cm
- TYNK CEMENTOWO - WAPIENNY / GLAZURA 2 cm

- UWAGI!
- RZUTY ROZPATRYWAĆ Z POZOSTALYMI RYSUNKAMI
 - WYKONAĆ DODATKOWE ZBROJENIE W WARSTWACH POSADZKOWYCH
 - ŚCIANY NALEŻY MUROWAĆ ORAZ ZBROJĄ Z ZALECENIAMI ZAWARTYMI W INSTRUKCJACH TECHNICZNYCH ORAZ WIEDZĄ TECHNICZNĄ DLA POSZCZEGÓLNYCH SYSTEMÓW np. GAZOBETON. GŁÓWNIENIE NALEŻY ZWRÓCIĆ UWAGĘ NA DODATKOWE ZBROJENIE SPOIN, MURÓW W MIEJSCACH OTWORÓW OKIENNYCH, DRZWIOWYCH W STREFIE POD OTWOREM I NAD OTWOREM
 - DLA WSZYSTKICH ŚCIAN MUROWANYCH STOSOWAĆ MINIMUM ELEMENTY Z BETONU KOMÓRKOWEGO KLASY 5 NA ZAPRAWIE ZWYKŁEJ M5
 - ELEMENTY DREWNIANE NALEŻY ZABEZPIECZYĆ ŚRODKIEM OWADOBÓJCZYM I GRZYBOBÓJCZYM
 - TARAS ORAZ PODEST ZEWNĘTRZNY WYKONAĆ Z GRESU MROZOODPORNEGO PŁYT BETONOWYCH, KOSTKI BRUKOWEJ LUB BRUKU KLINKIEROWEGO
 - PRZED ZAMOWIENIEM STOLARKI
 - WYMIARY OTWORÓW SPRAWDZIĆ Z NATURY (NA BUDOWIE)
 - WYKONAĆ WARSTWĘ ŚCIANY Z CEGŁY PEŁNEJ POD WSZYSTKIMI KOMINAMI WENTYLACYJNYMI MUROWANYMI OD POZIOMU +2,30

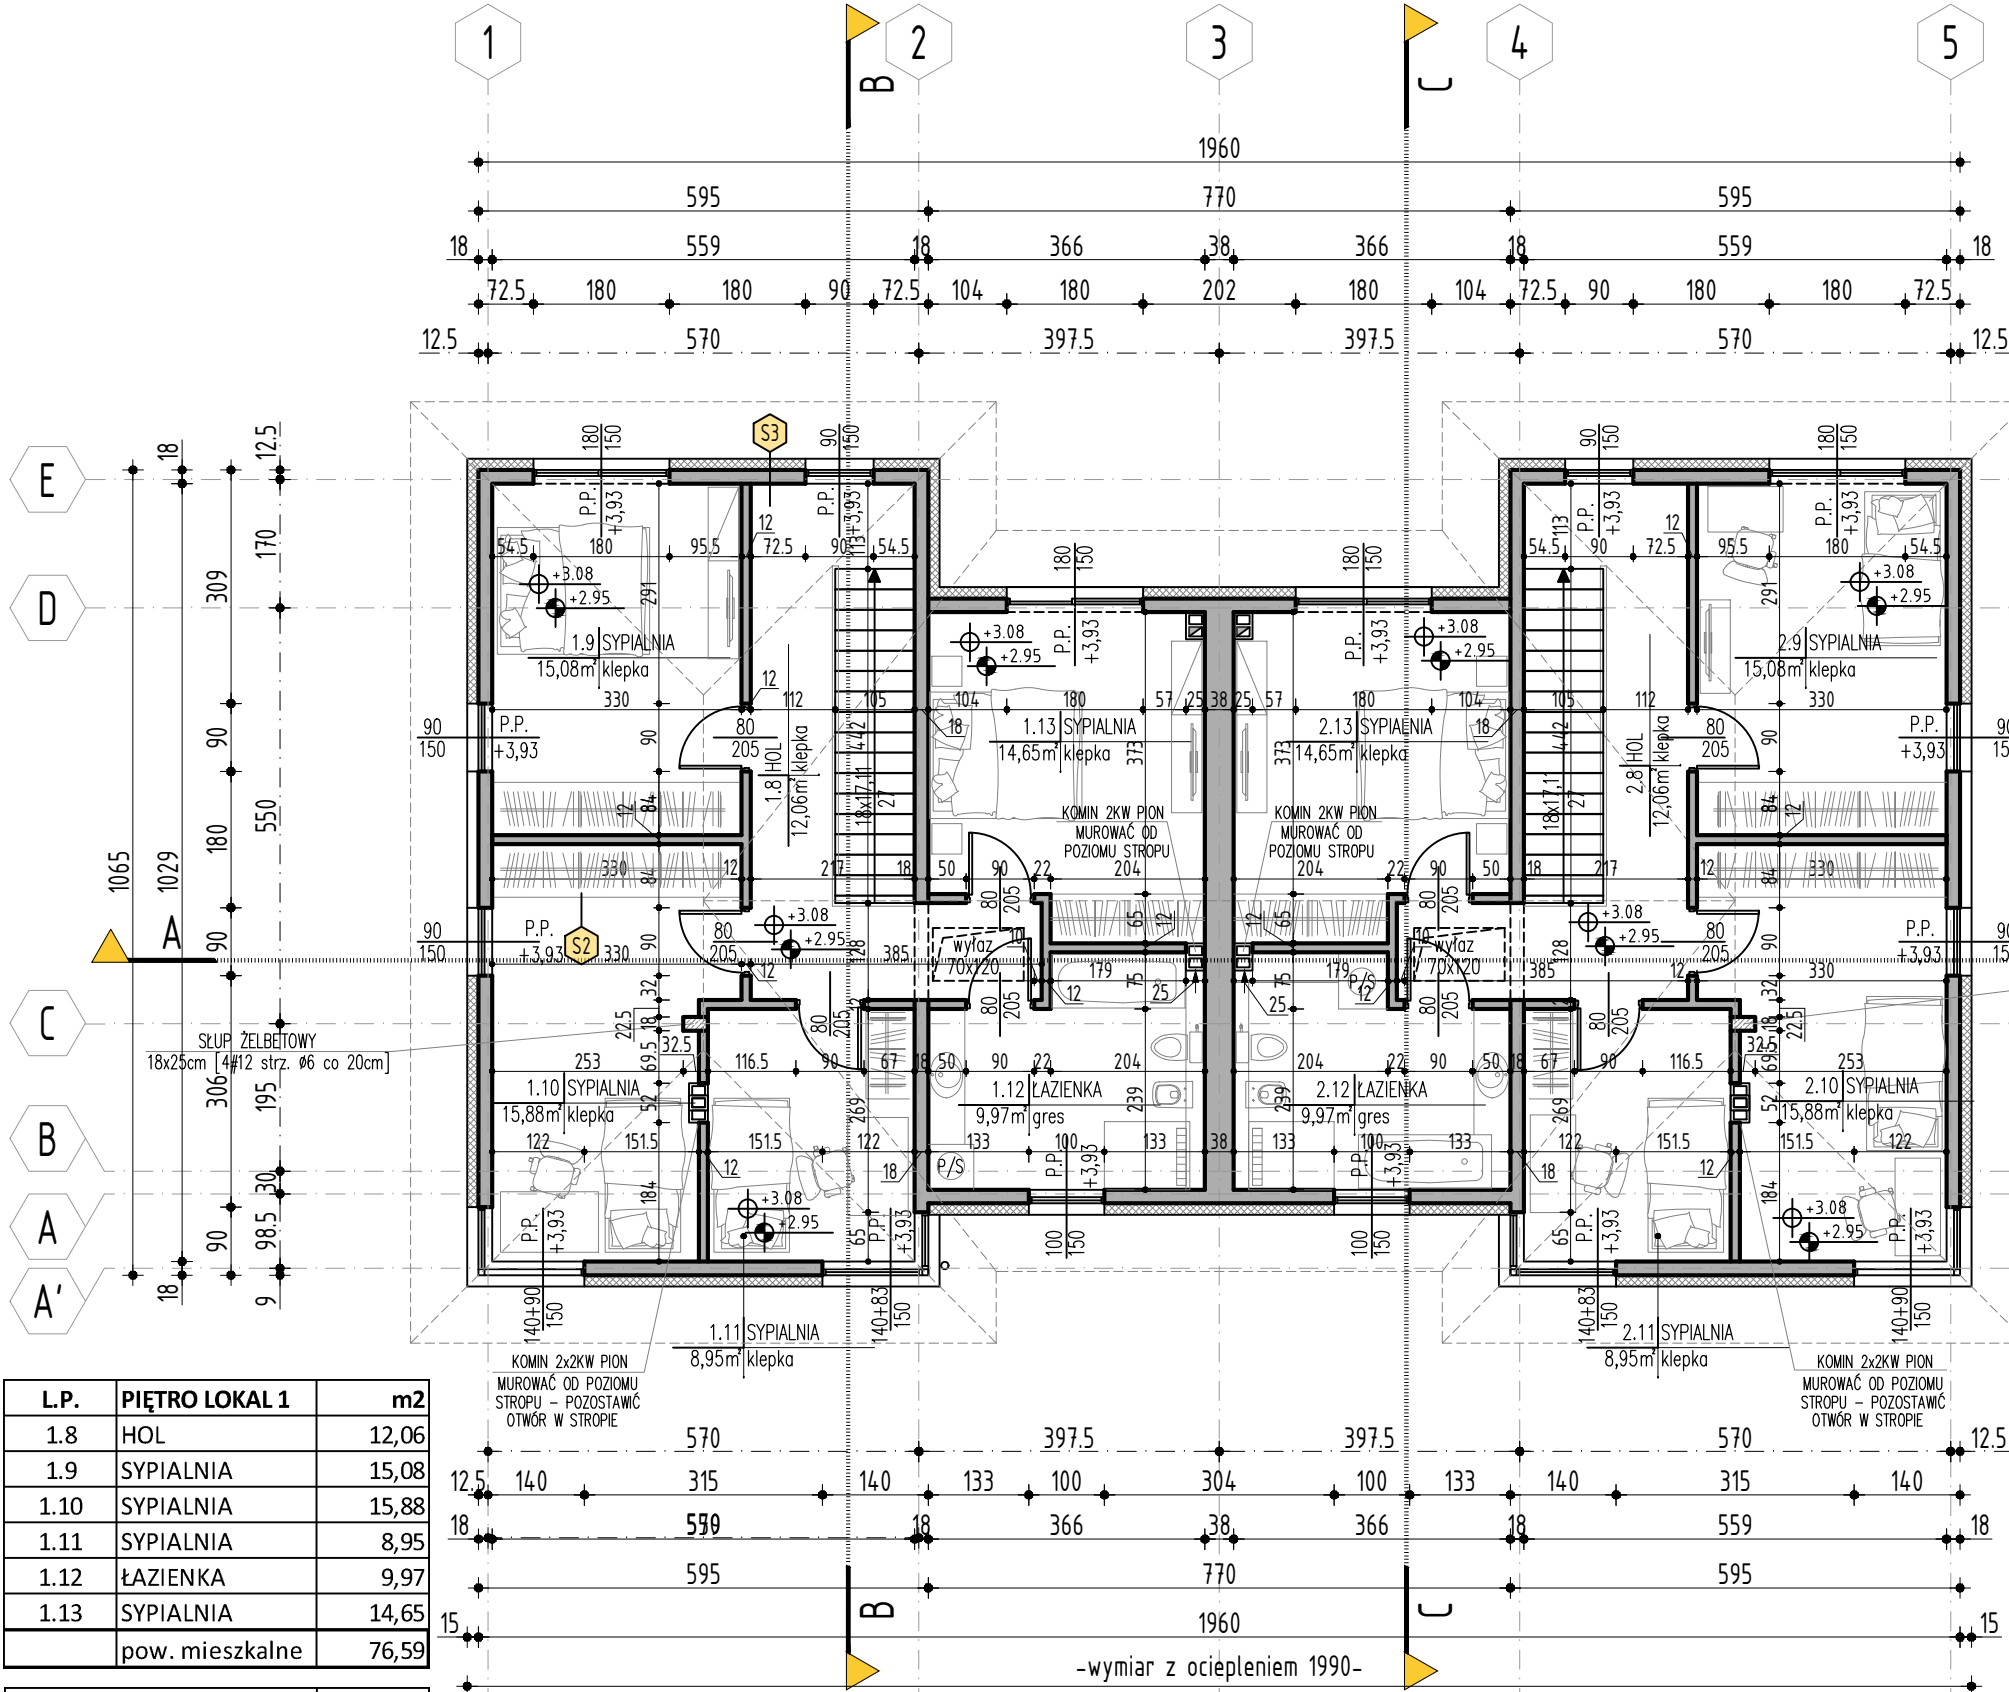


L.P.	PIĘTRO LOKAL 1	m2
1.8	HOL	12,06
1.9	SYPIALNIA	15,08
1.10	SYPIALNIA	15,88
1.11	SYPIALNIA	8,95
1.12	ŁAZIENKA	9,97
1.13	SYPIALNIA	14,65
pow. mieszkalne		76,59

PARTER + PIĘTRO LOKAL 1		m2
pow. mieszkalne		128,57
pow. usługowe		25,55
razem		154,12

L.P.	PIĘTRO LOKAL 2	m2
2.8	HOL	12,06
2.9	SYPIALNIA	15,08
2.10	SYPIALNIA	15,88
2.11	SYPIALNIA	8,95
2.12	ŁAZIENKA	9,97
2.13	SYPIALNIA	14,65
pow. mieszkalne		76,59

PARTER + PIĘTRO LOKAL 2		m2
pow. mieszkalne		128,57
pow. usługowe		25,55
razem		154,12

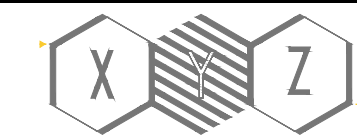

INWESTOR: Karina Ratigowska i Grzegorz Ratigowski działający jako wspólnicy Spółki cywilnej "Gregor House Karina Ratigowska, Grzegorz Ratigowski spółka cywilna" ul. Okólna 1G, 05-123 Chotomów

OBIEKT: BUDYNEK MIESZKALNY JEDNORODZINNY DWULOKALOWY WOLNOSTOJĄCY

ADRES BUDOWY: dz. nr ew. 566/2, 570/5, CHOTOMÓW, gm. Jabłonna

IDENTYFIKATOR DZIAŁEK: 140802_2.0003.566/2, 570/5

TEMAT: PROJEKT BUDOWLANY_ARCHITEKTURA

OPRACOWAŁA: inż. arch. HUBERT CHOLIŃSKI

PROJEKTOWAŁ: mgr inż. arch. DAWID ŁAPIŃSKI upr. MA/099/17 w spec. architektonicznej upr. MAZ/0853/PBK/18 do projektowania w specjalności konstrukcyjno-budowlanej bez ograniczeń

TYTUŁ RYSUNKU: RZUT PIĘTRA

SKALA: 1:100

DATA: 30.X.2024

NR RYS.: 5