


WYMIARY PODANO W ŚWIELE SUROWEGO MURU,
BEZ DOCIEPLENIA 20cm WARSTWĄ STYROPIANU

W OKNAH ZASTOSOWAĆ SZKŁO O PODWYŻSZONEJ ODPORNOŚCI
ALBO BALUSTRADY

S2	ŚCIANY WEWN. KONSTRUKCYJNE
-	TYNK CEMENTOWO - WAPIENNY / GLAZURA 12 cm
-	PUSTAK CERAMICZNY/GAZOBETON 18 cm
-	TYNK CEMENTOWO - WAPIENNY / GLAZURA 12 cm
S4	ŚCIANY ZEWNĘTRZNE
-	TYNK SILIKATOWO-SILIKONOWY 1,2cm
-	STYROPIAN 20 cm
-	PUSTAK CERAMICZNY/GAZOBETON 18 cm
-	TYNK CEMENTOWO - WAPIENNY / GLAZURA 12 cm
S3	ŚCIANY WEWNĘTRZNE DZIAŁOWE
-	TYNK CEMENTOWO - WAPIENNY / GLAZURA 12 cm
-	PUSTAK CERAMICZNY/GAZOBETON 12 cm
-	TYNK CEMENTOWO - WAPIENNY / GLAZURA 12 cm

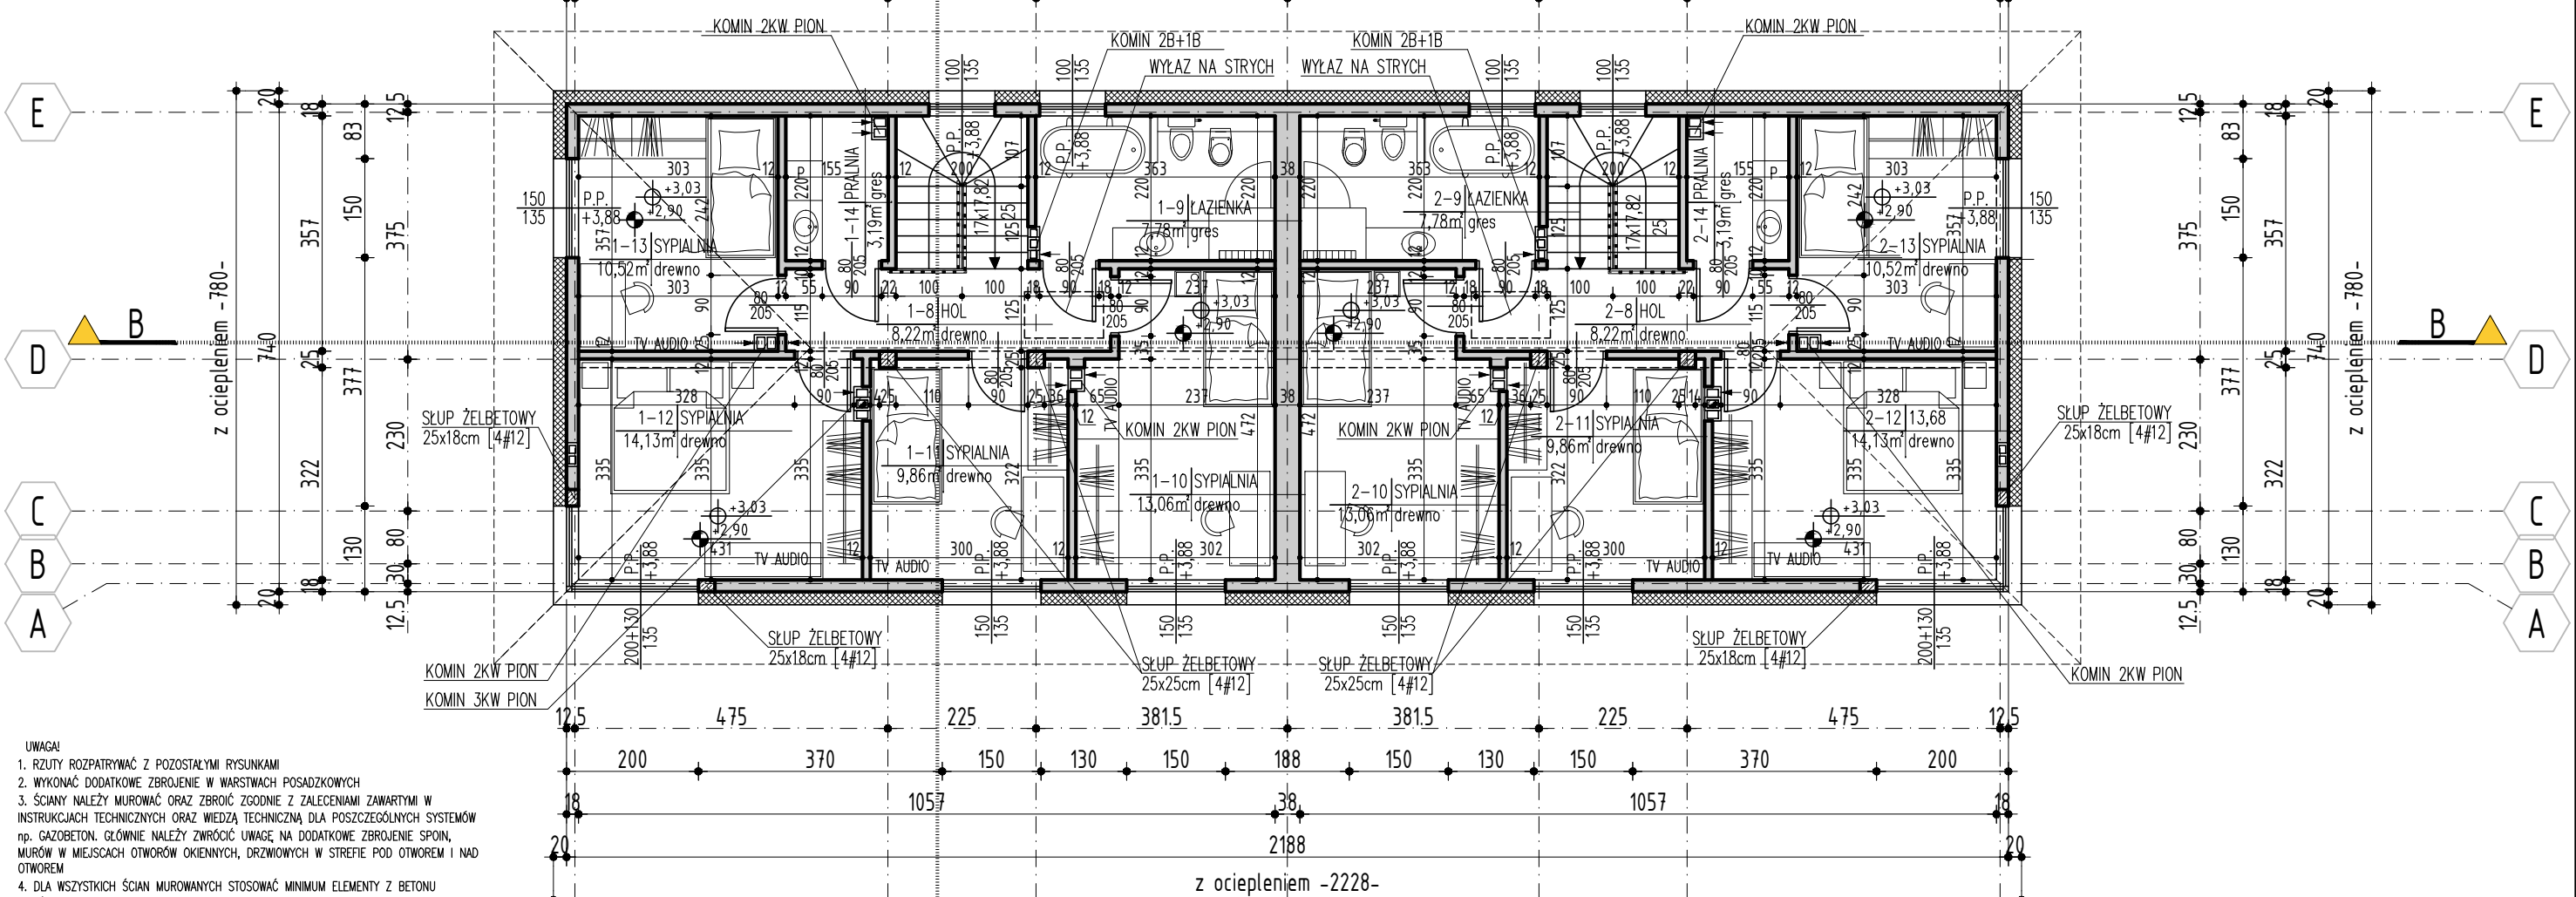


UWAGA!

1. RZUTY ROZPATRYWAĆ Z POZOSTALYMI RYSUNKAMI
2. WYKONAĆ DODATKOWE ZBROJENIE W WARSTWACH POSADZKOWYCH
3. ŚCIANY NALEŻY MUROWAĆ ORAZ ZBROJĄC ZGODNIE Z ZALECENIAMI ZAWARTYMI W INSTRUKCJACH TECHNICZNYCH ORAZ WIEDZĄ TECHNICZNĄ DLA POSZCZEGÓLNYCH SYSTEMÓW np. GAZOBETON. GŁÓWNIENIE NALEŻY ZWRÓCIĆ UWAGĘ NA DODATKOWE ZBROJENIE SPOIN, MURÓW W MIEJSCACH OTWORÓW OKIENNYCH, DRZWIOWYCH W STREFIE POD OTWOREM I NAD OTWOREM
4. DLA WSZYSTKICH ŚCIAN MUROWANYCH STOSOWAĆ MINIMUM ELEMENTY Z BETONU KOMÓRKOWEGO KLASY 5 NA ZAPRAWIE ZWYKŁEJ M5
5. ELEMENTY DREWNIANE NALEŻY ZABEZPIECZYĆ ŚRODKIEM ONADOBÓJCZYM I GRZYBOBÓJCZYM
6. DO KOMINKA NALEŻY DOPROWADZIĆ NAWIEW POD POSADZKĄ, KOMINEK WYKONAĆ WG ROZWIĄZAŃ INDYWIDUALNYCH
7. TARAS ORAZ PODEST ZEWNĘTRZNY WYKONAĆ Z KOSTKI BRUKOWEJ
8. PRZED ZAMÓWIENIEM STOLARKI WYMIARY OTWORÓW SPRAWDZIĆ Z NATURY (NA BUDOWIE)

LOKAL 1
POWIERZCHNIA UŻYTKOWA - 66,76m²

LOKAL 2
POWIERZCHNIA UŻYTKOWA - 66,76m²

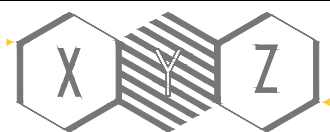

INWESTOR:
Karina Ratigowska i Grzegorz Ratigowski działający jako wspólnicy sp. cywilnej
Gregor House, Karina Ratigowska, Grzegorz Ratigowski spółka cywilna
ul. Okólna 1G, 05-123 Chotomów

OBIEKT:
BUDYNEK MIESZKALNY JEDNORODZINNY
WOLNOSTOJĄCY DWULOKALOWY

ADRES BUDOWY:
dz. nr ew. 582/2, CHOTOMÓW, gm. Jabłonna

TEMAT:
PROJEKT BUDOWLANY_ARCHITEKTURA

OPRACOWAŁ:
mgr inż. ARTUR MAŃKO

PROJEKTOWAŁ:
mgr inż. arch. DAWID ŁAPIŃSKI
upr. MA/099/17 w spec. architektonicznej
upr. MAZ/0853/PBK/18 do projektowania
w specjalności konstrukcyjno-budowlanej bez ograniczeń

TYTUŁ RYSUNKU:

RZUT PIĘTRA

SKALA:
1:100DATA:
22.IV.2025

NR RYS.:

5